



X1-Y3通り配筋図


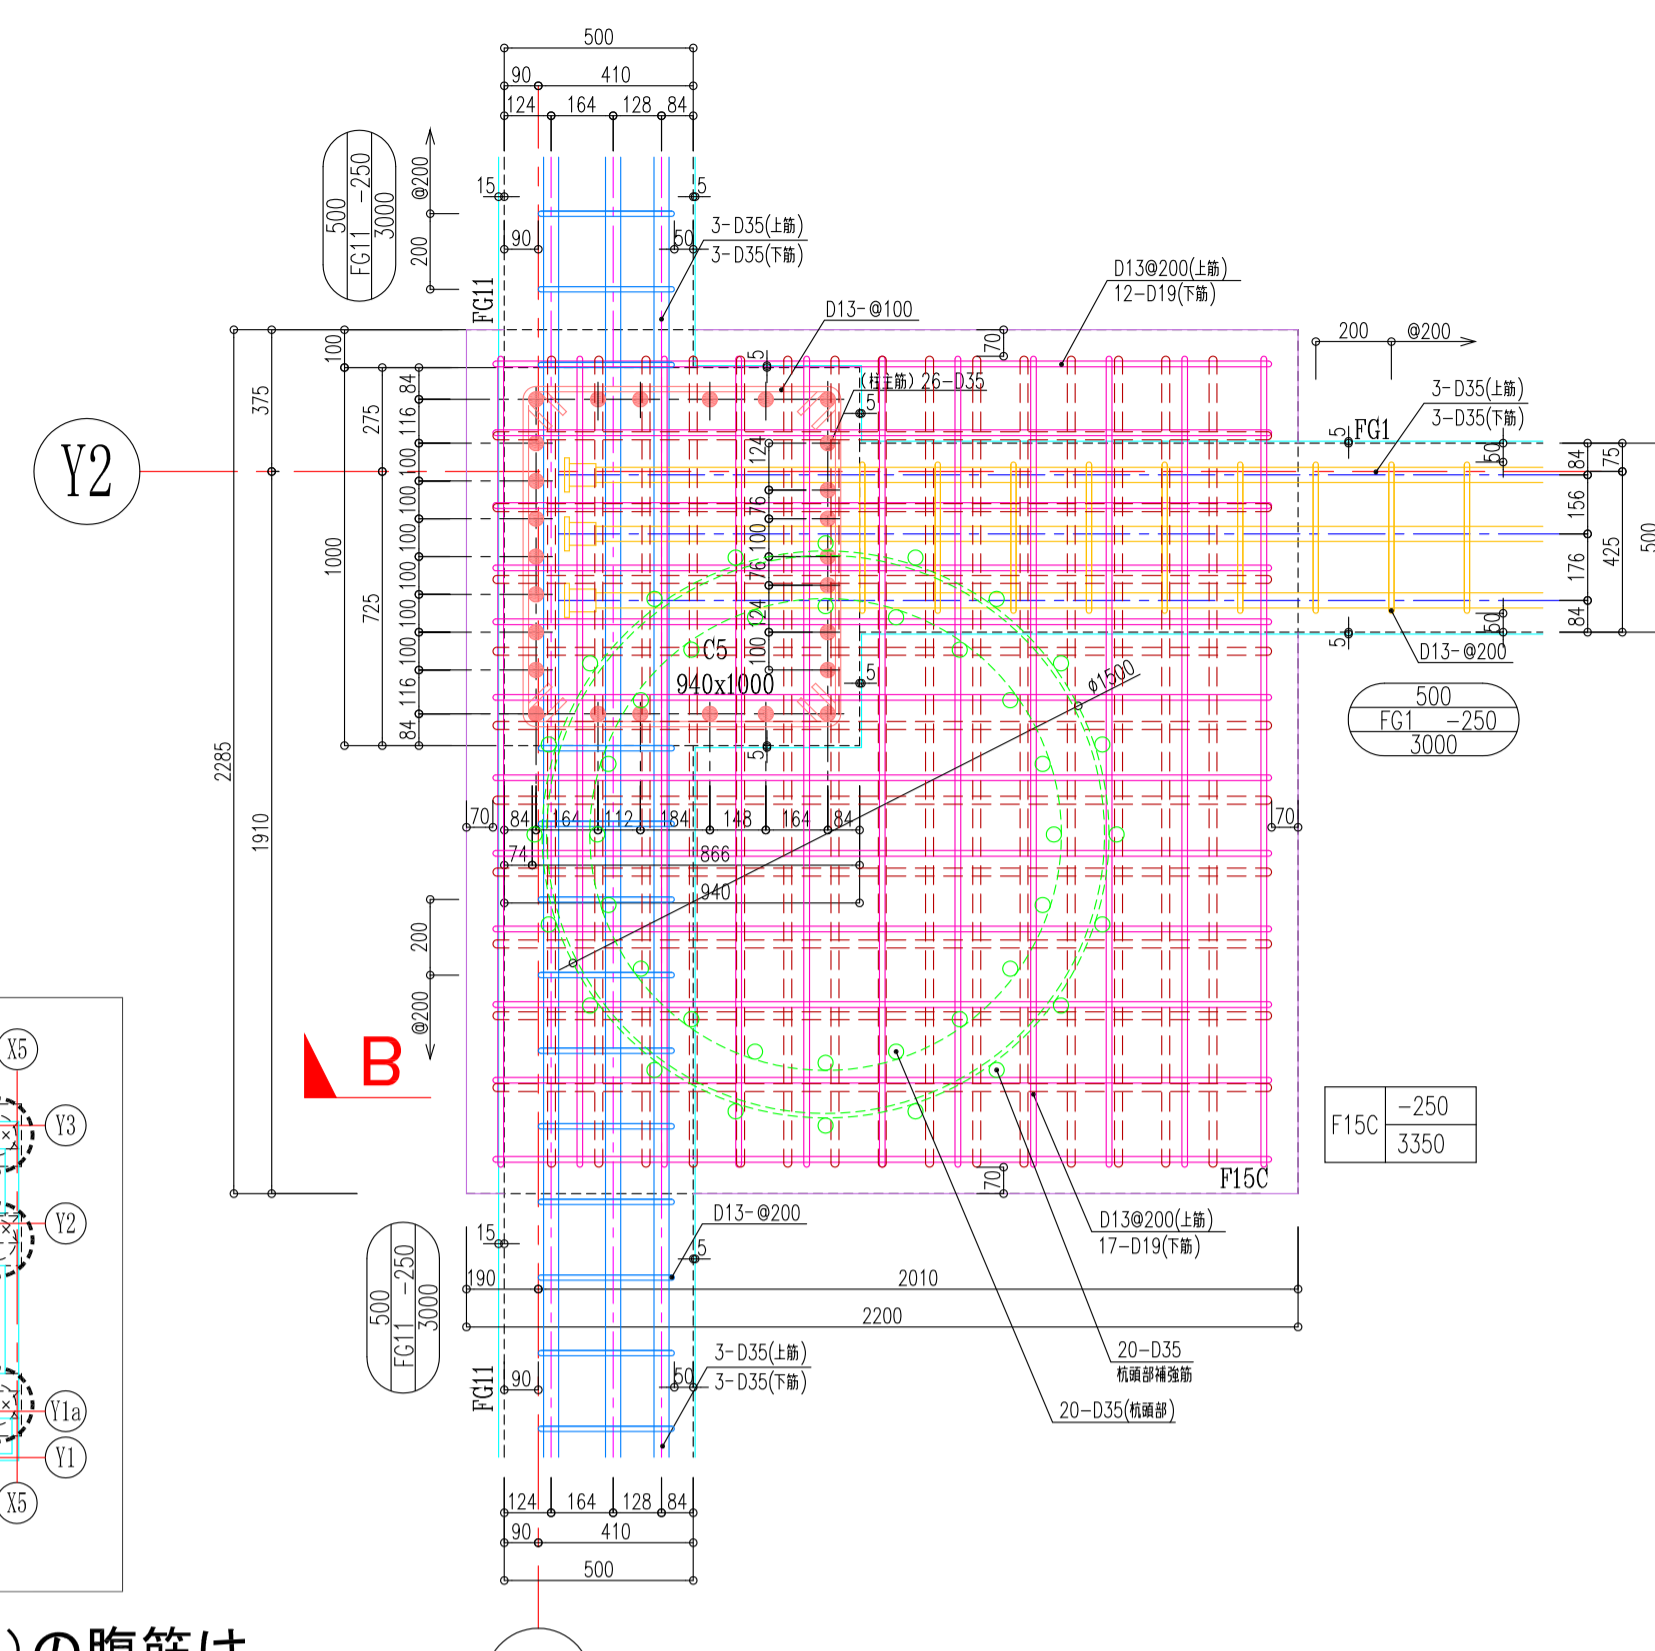


X1-Y2通り配筋図

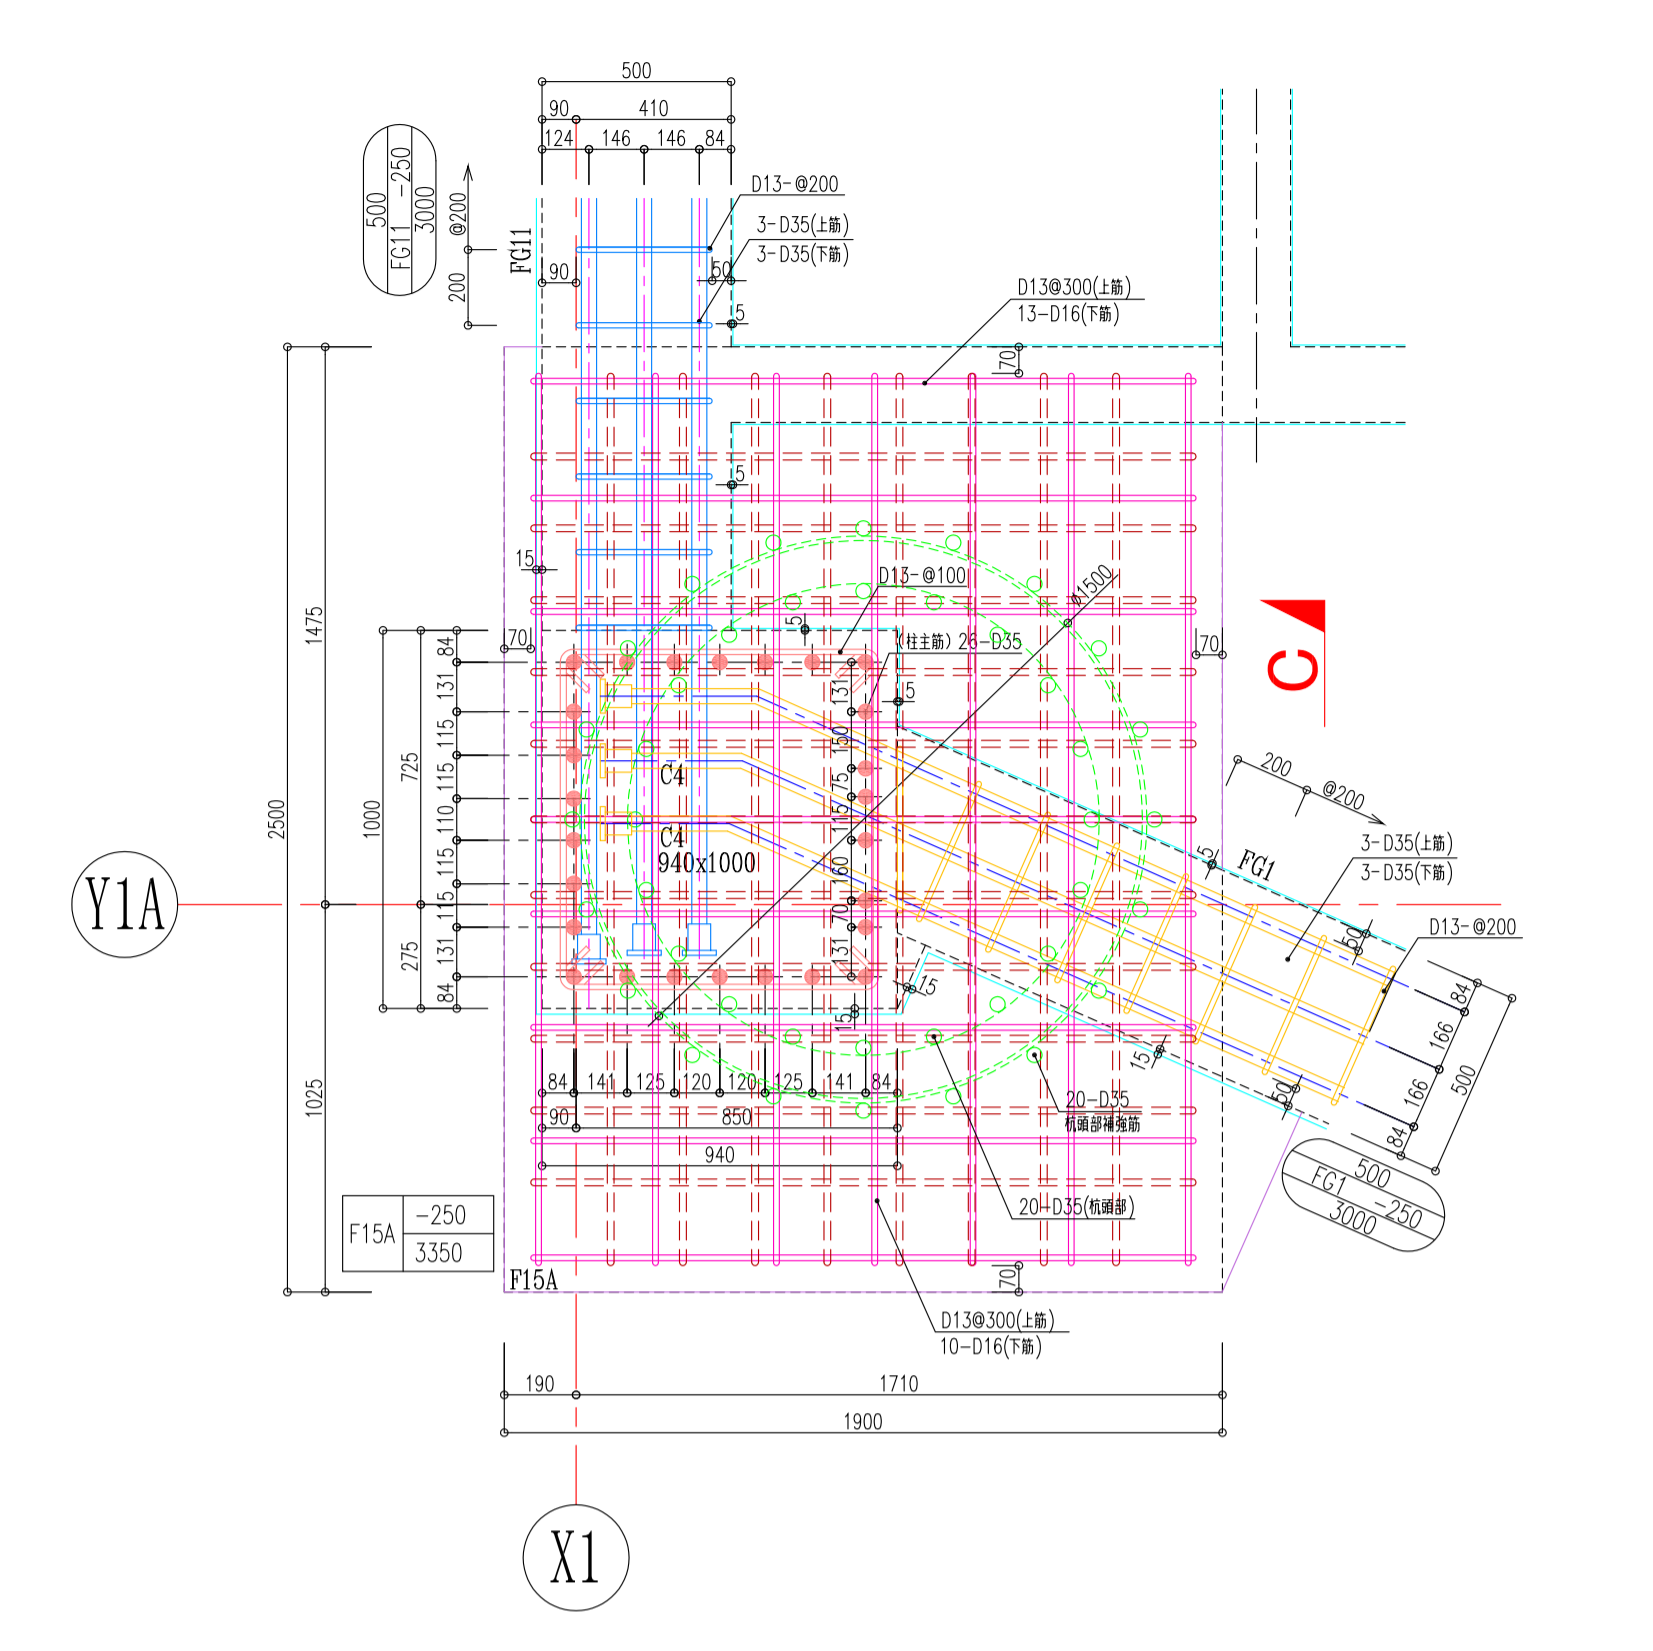


X1-Y1a通り配筋図


○印: 土圧側(土に接する側)の腹筋は柱へL2(30d)定着すること

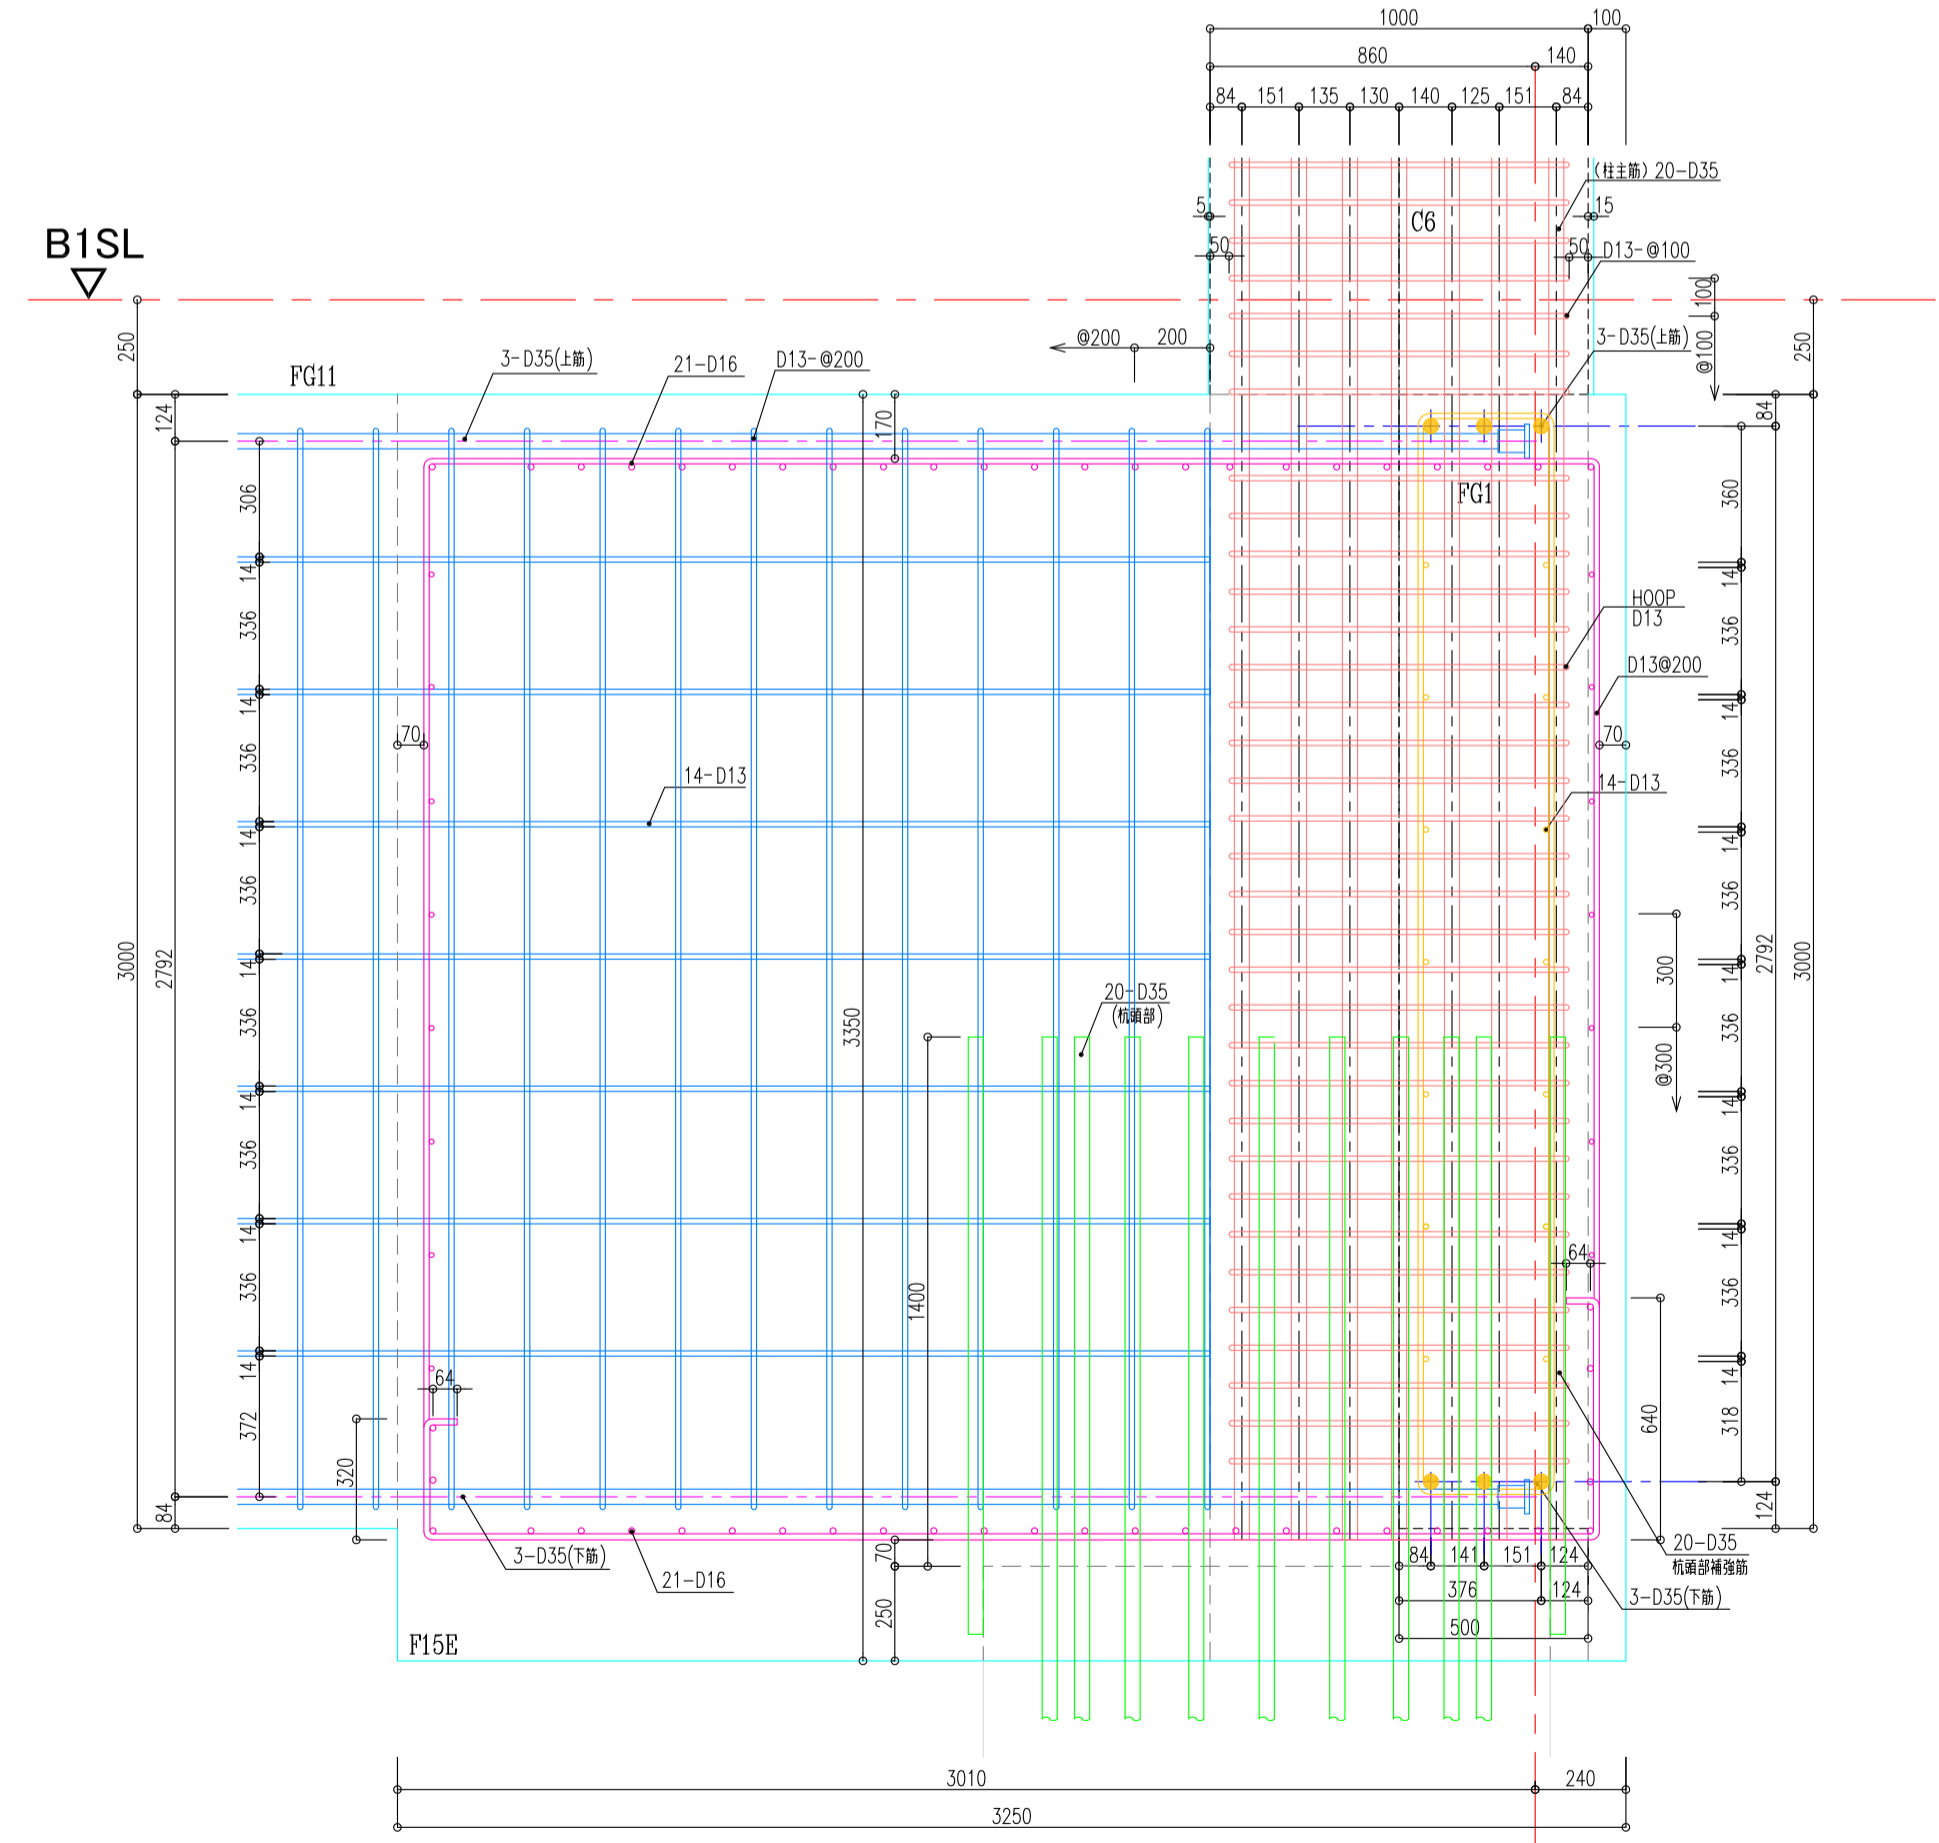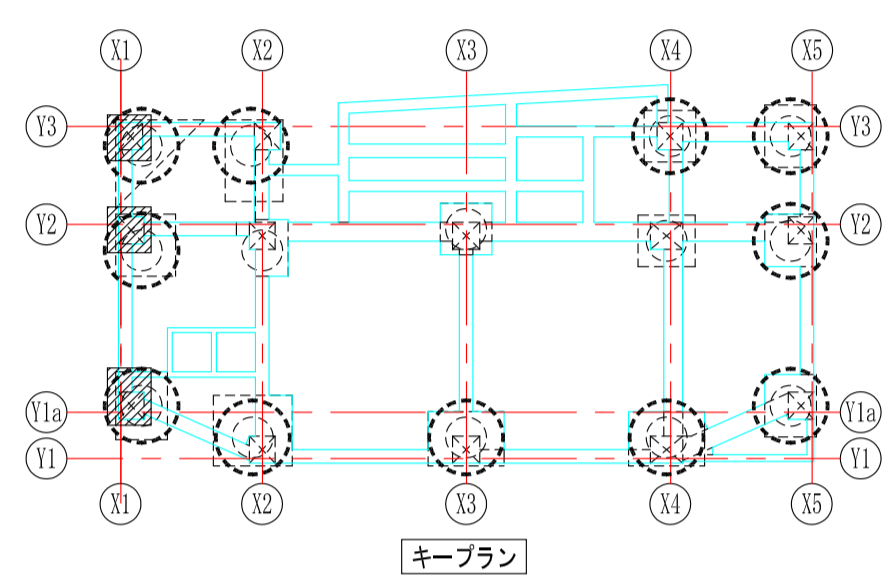

A断面配筋図

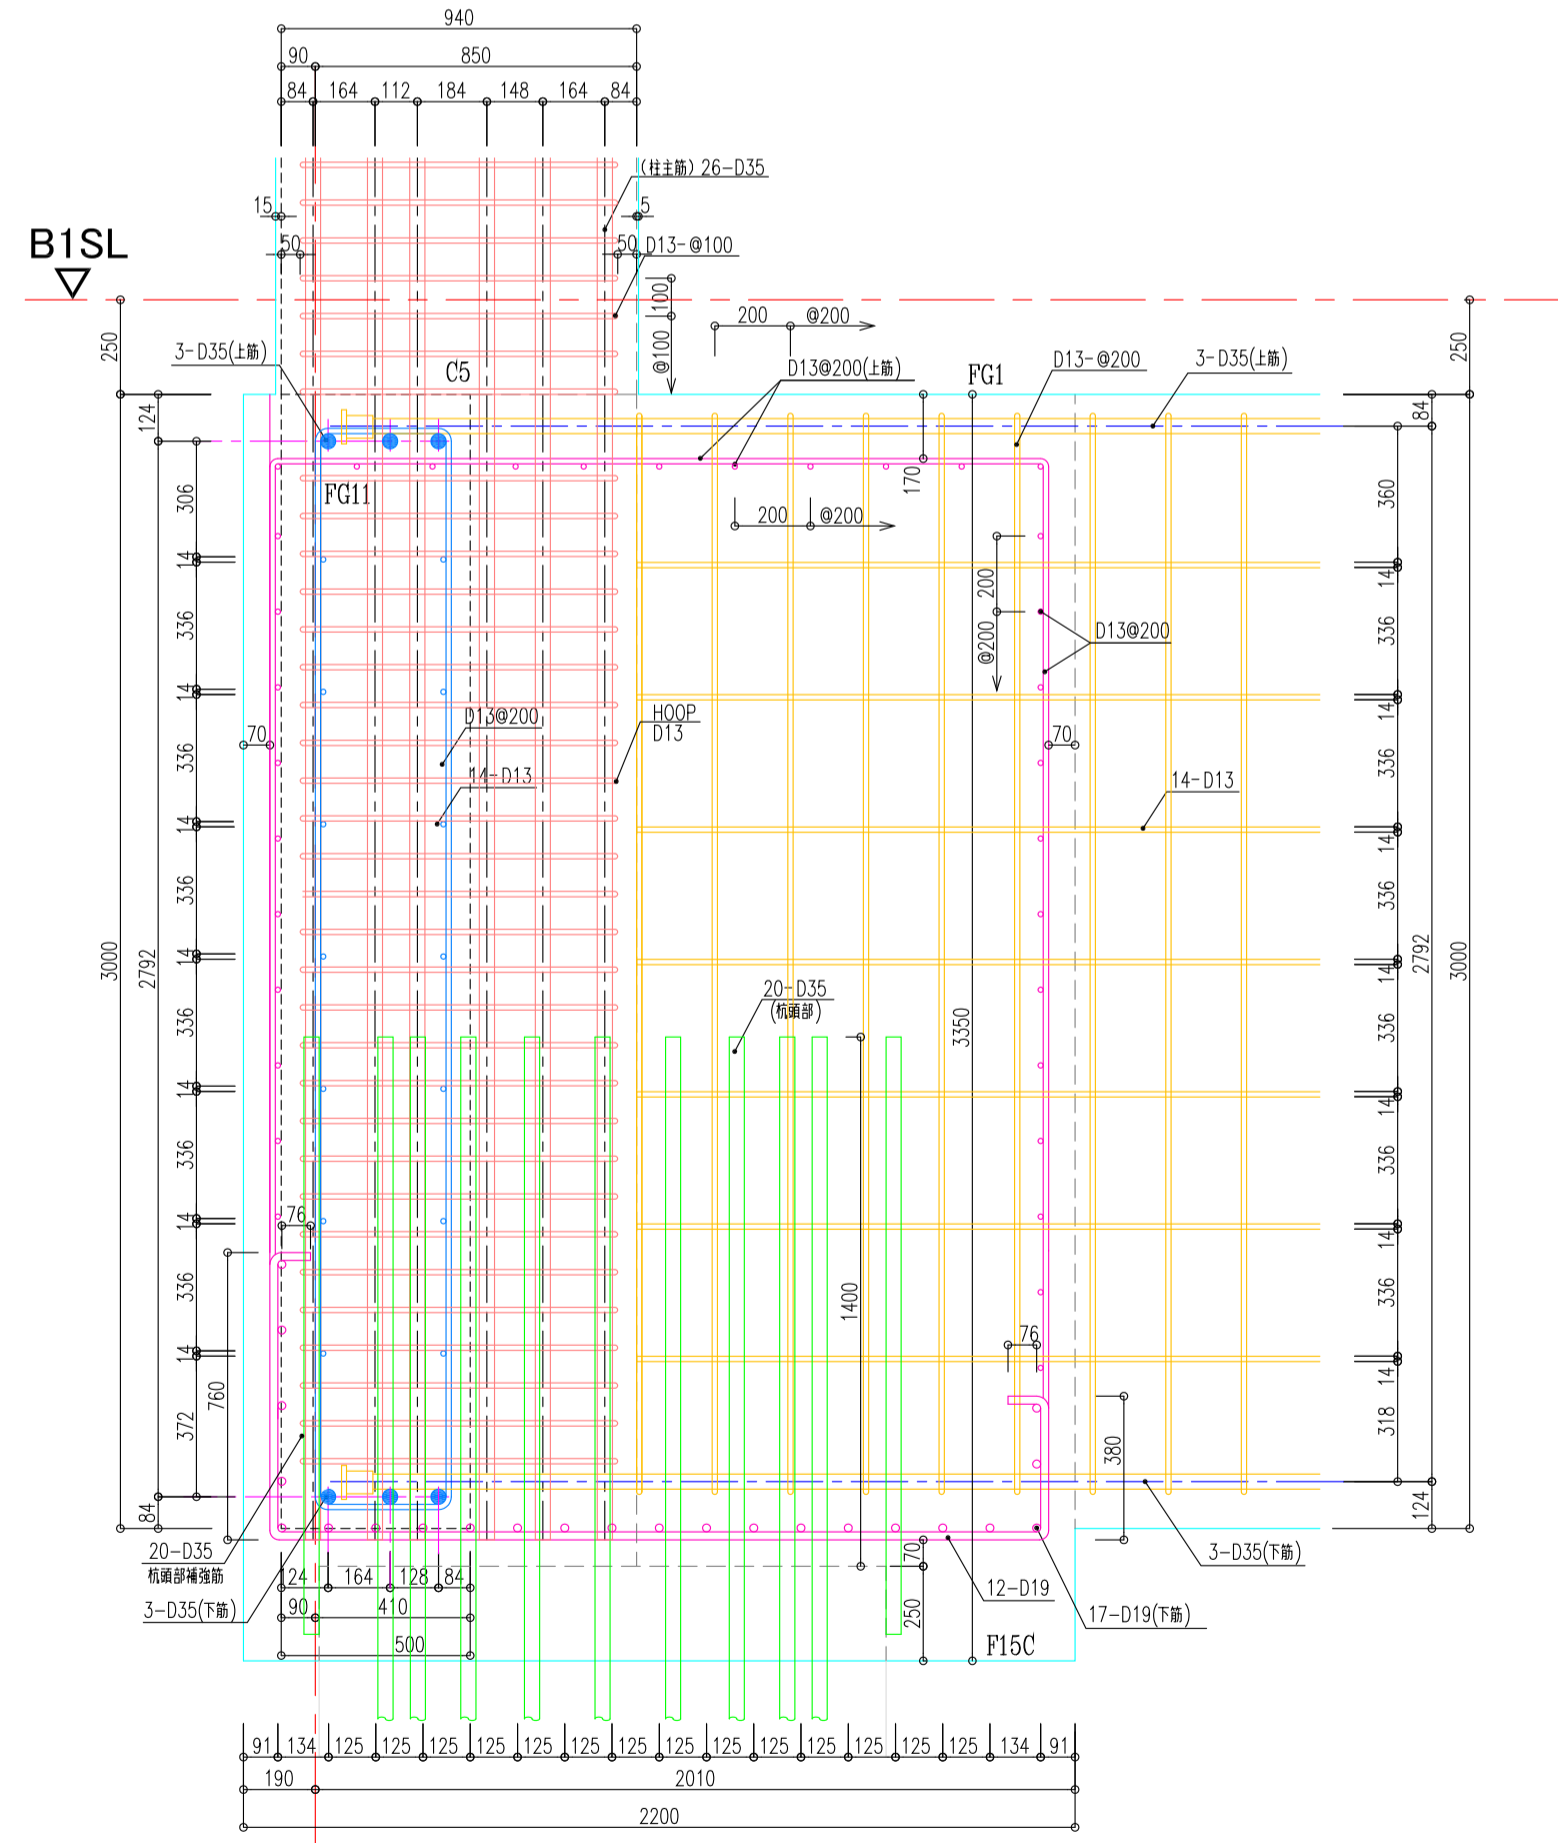

B断面配筋図

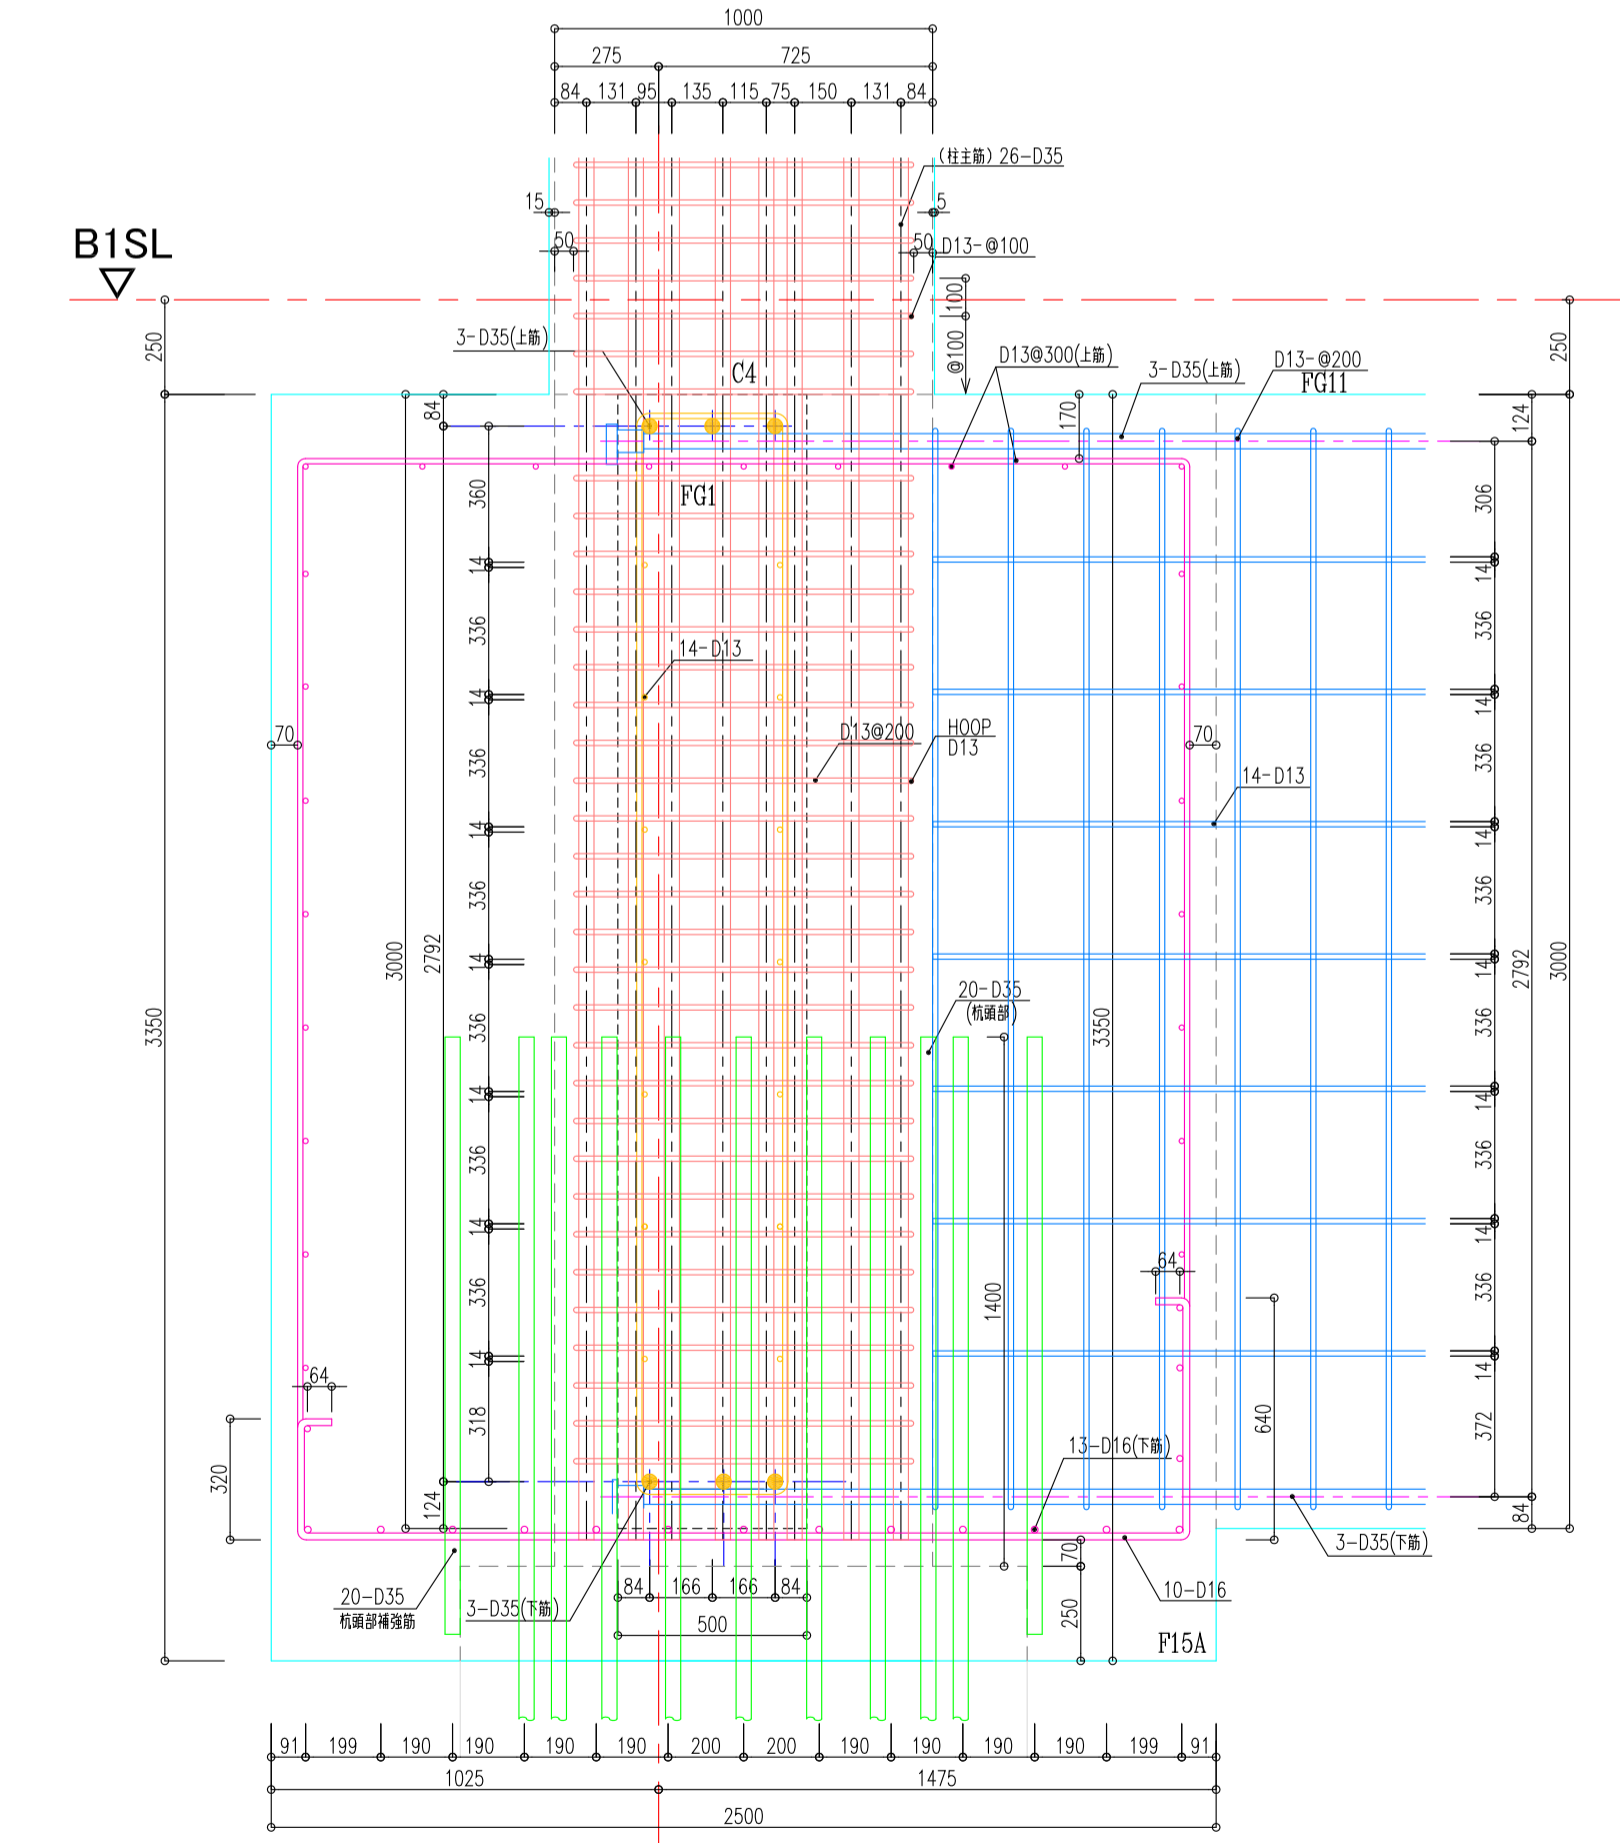

C断面配筋図

特記事項	訂正事項	承認日	最終確認	工事名称	図面番号
凡例	/	・年・月・日		TW共同住宅新築工事	
	/	提出日	作成者	図面内容	
	/	2017年06月16日		基礎配筋納まり検討図	