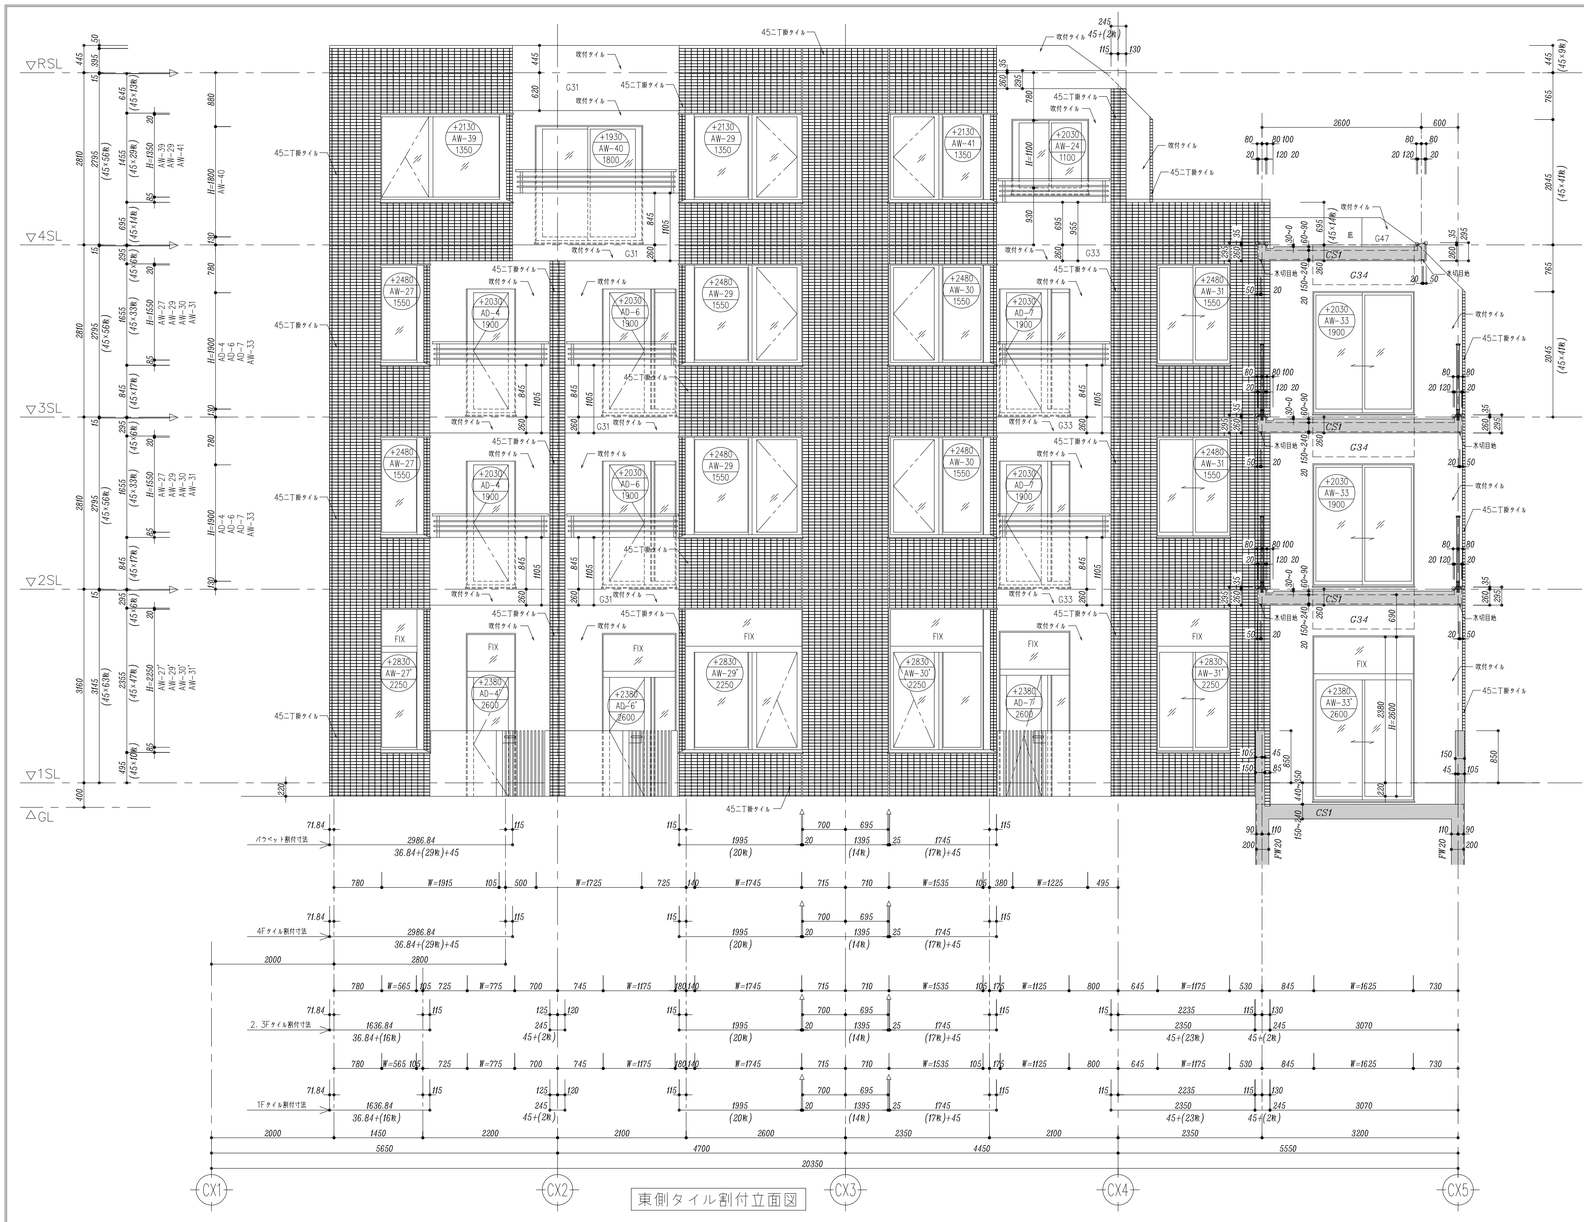

東側タイル割付立面図

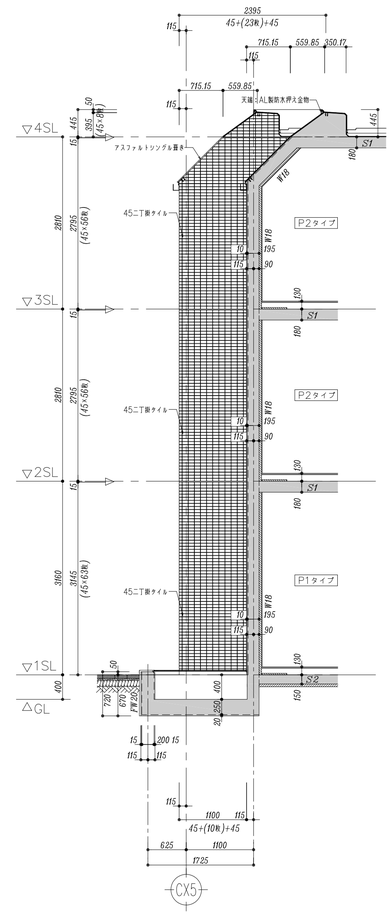

E－E 断面図

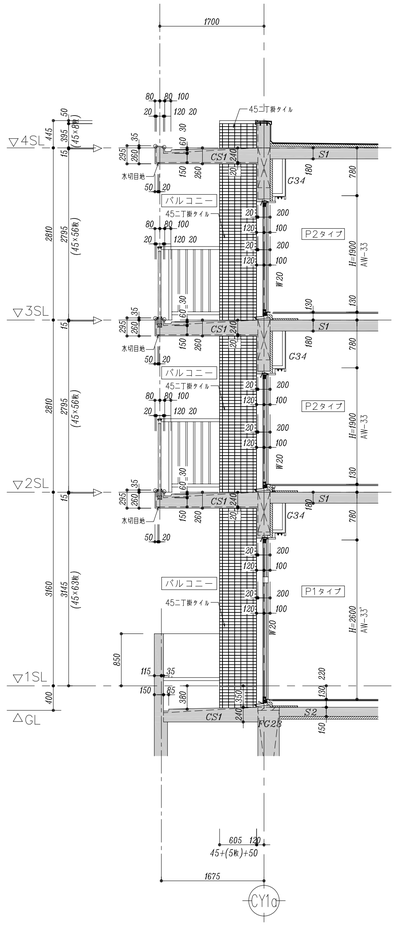

F－F 断面図

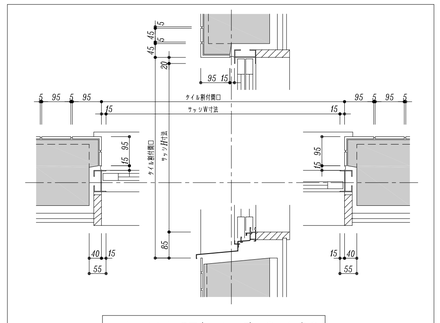

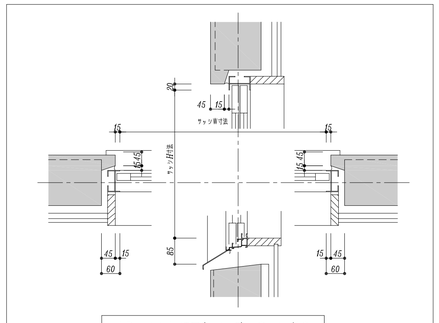

凡 例

b: SLより開口天端まで（h）
a: 建具記号
c: 開口寸法（H）

△ -請発目地-

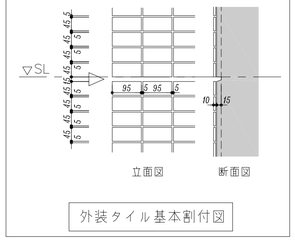

外装タイル基本割付図

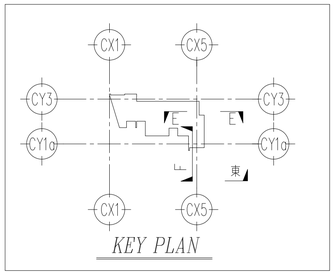

基準レベル＝SL

特記事項	凡例		訂正事項	承認日	最終確認	工事名称	図面番号
			／	・年・月・日		TWアパート新築工事	
			／	提出日	作成者 / 担当	図面内容	
			／	2017年06月16日		外装タイル割付図立面図	
			／				